ORIGINALE

COMUNE DI CASTELTERMINI
LIBERO CONSORZIO COMUNALE DI AGRIGENTO

UFFICIO TECNICO COMUNALE

DETERMINAZIONE N° 128 DEL 01.08.2017

OGGETTO: Collocazione cestini gettacarte nella via Roma, Piazza Duomo e Corso Umberto I°.

L'anno duemiladiciassette il giorno uno del mese di Agosto

IL RESPONSABILE DEL SETTORE

ADOTTA LA SEGUENTE DETERMINAZIONE

PREMESSO:

Che con la Legge Regionale dell'8 aprile 2010, n. 9 è stato disciplinato il settore della gestione integrata dei rifiuti Sicilia;

Che la Legge Regionale n. 3 del 09.01.2013 "Modifiche alla legge regionale 8 aprile 2010 n. 9, in materia di gestione integrata dei rifiuti "ha introdotto il seguente art. "2-ter. "Nel territorio in ogni ambito.... **I comuni, in forma singola associata, secondo le modalità consentite dal decreto legislativo 18 agosto 2000, n. 267 e senza oneri aggiuntivi per la finanza pubblica, previa redazione di un piano di intervento, con relativo capitolato d'oneri e quadro economico di spesa, coerente al Piano d'ambito e approvato dall'Assessorato regionale dell'energia e dei servizi di pubblica utilità, Dipartimento regionale dell'acqua e dei rifiuti, possono procedere all'affidamento, all'organizzazione e alla gestione del servizio di spezzamento, raccolta e trasporto dei rifiuti....**";

Che con Deliberazione di Consiglio Comunale n. 52 del 12.11.2014, il Comune di Casteltermini ha approvato il "PIANO DI INTERVENTO per l'erogazione dei servizi di spazzamento, raccolta e trasporto dei rifiuti BACINO TERRITORIALE – ARO DI CASTELTERMINI, quale atto propedeutico per definizione e programmazione dei servizi da effettuarsi nell'ARO di Casteltermini;

Che con Determinazione a contrarre n. 5 del 26.01.2016 del Responsabile di P.O. n. 5 si è provveduto ad affidare il servizio di che trattasi mediante procedura aperta ai sensi dell'art. 55 del D.lgs. 163/2006 e ss.mm.ii. con criterio di aggiudicazione dell'offerta economicamente più vantaggiosa ai sensi dell'art. 83 del D.Lgs. n. 163/2006 alla Ditta ATI Traina S.r.l. - I.CO.S. s.r.l.;

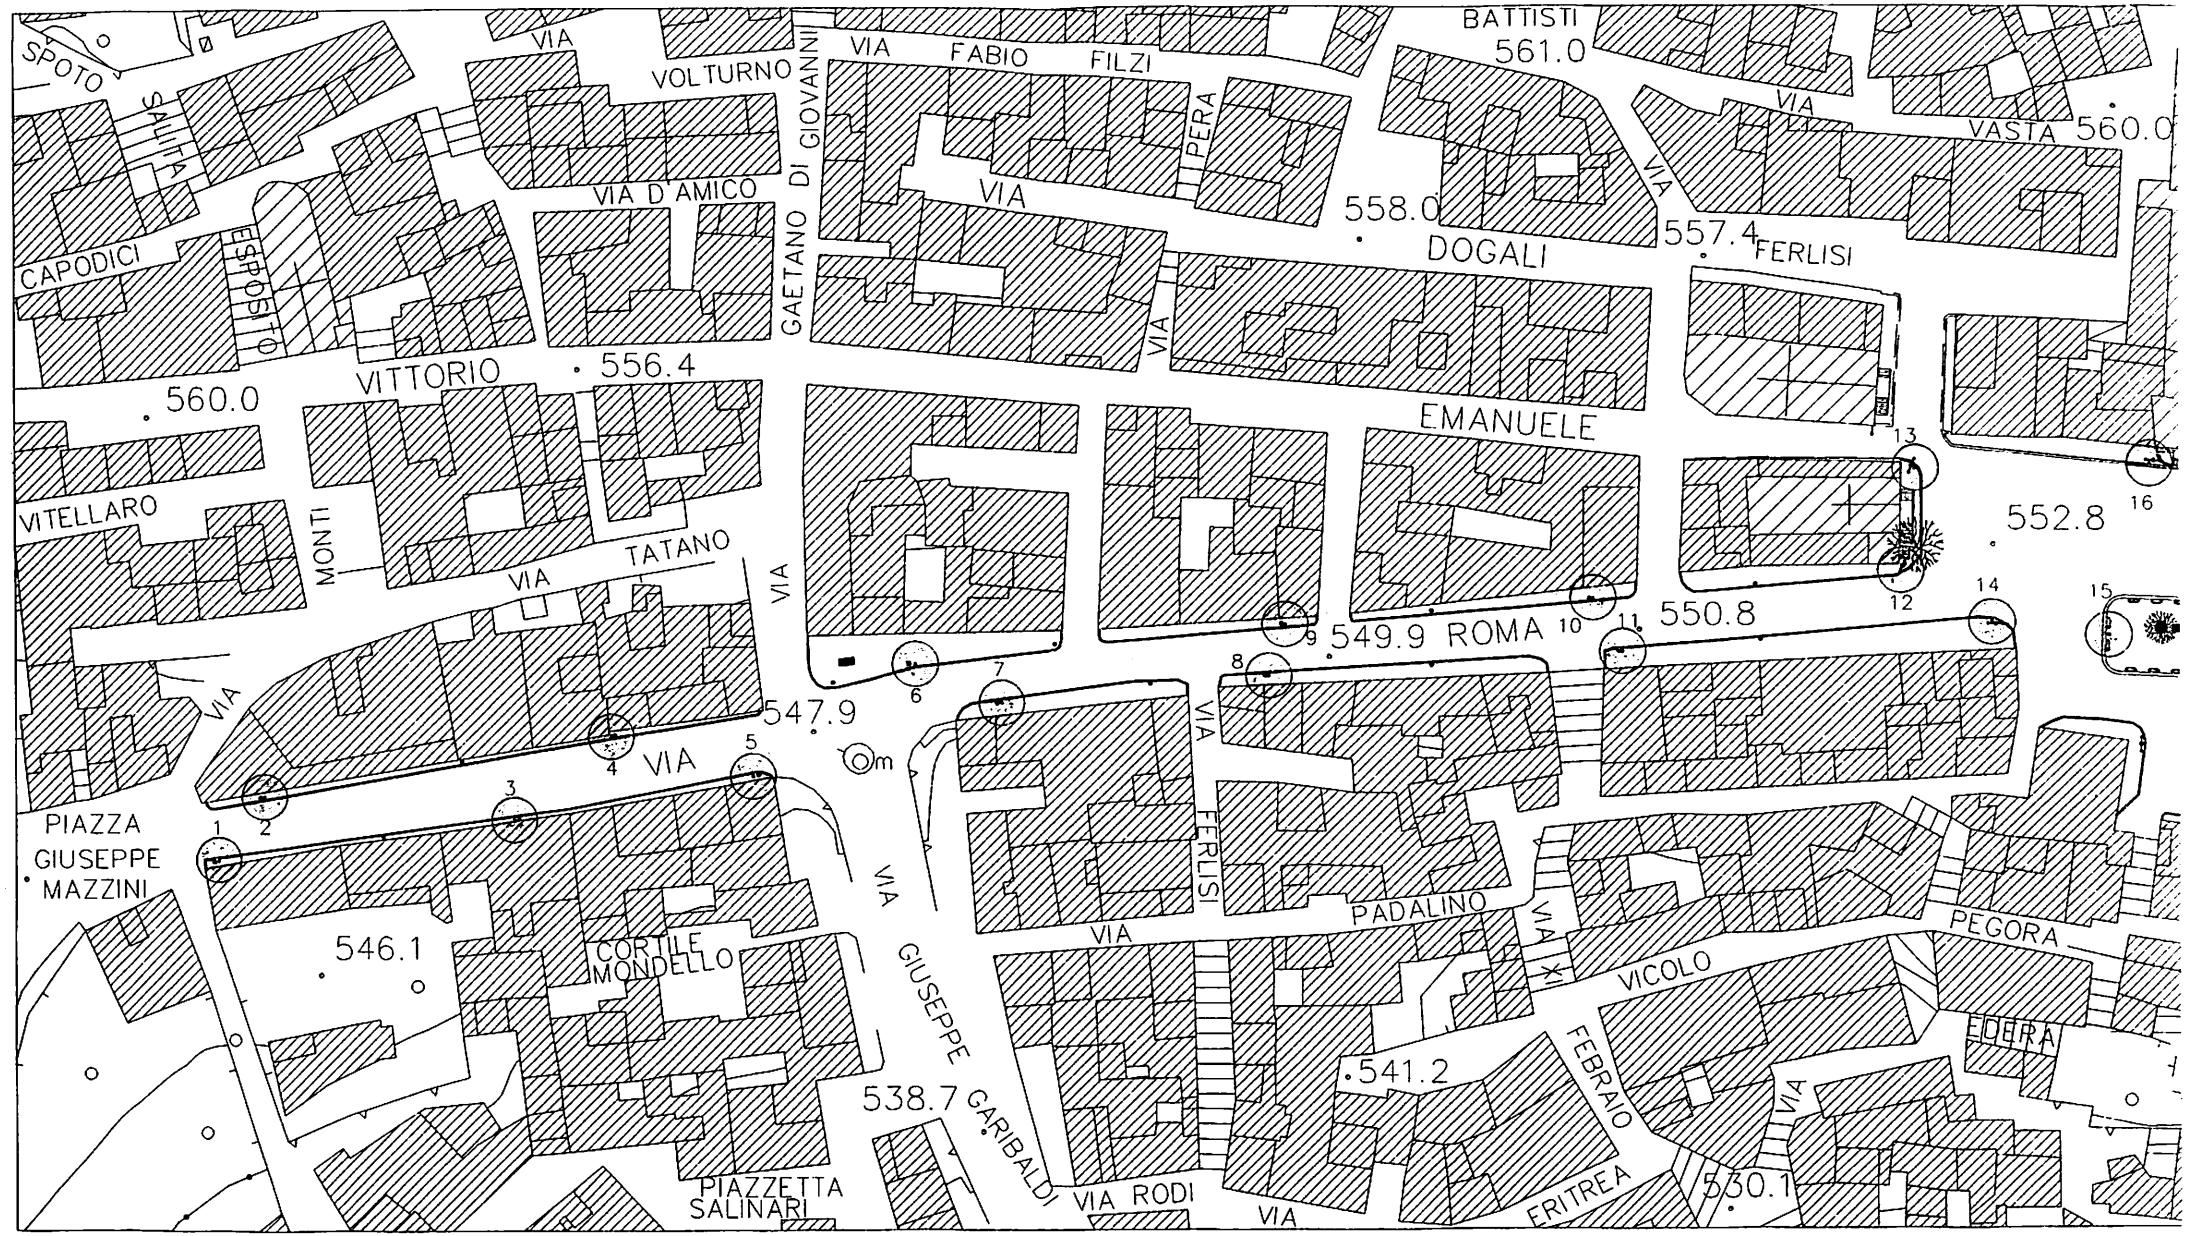

PLANIMETRIA POSIZIONAMENTO CESTINI SPAZZATURA

SCALA 1:1000

CESTINO SPAZZATURA

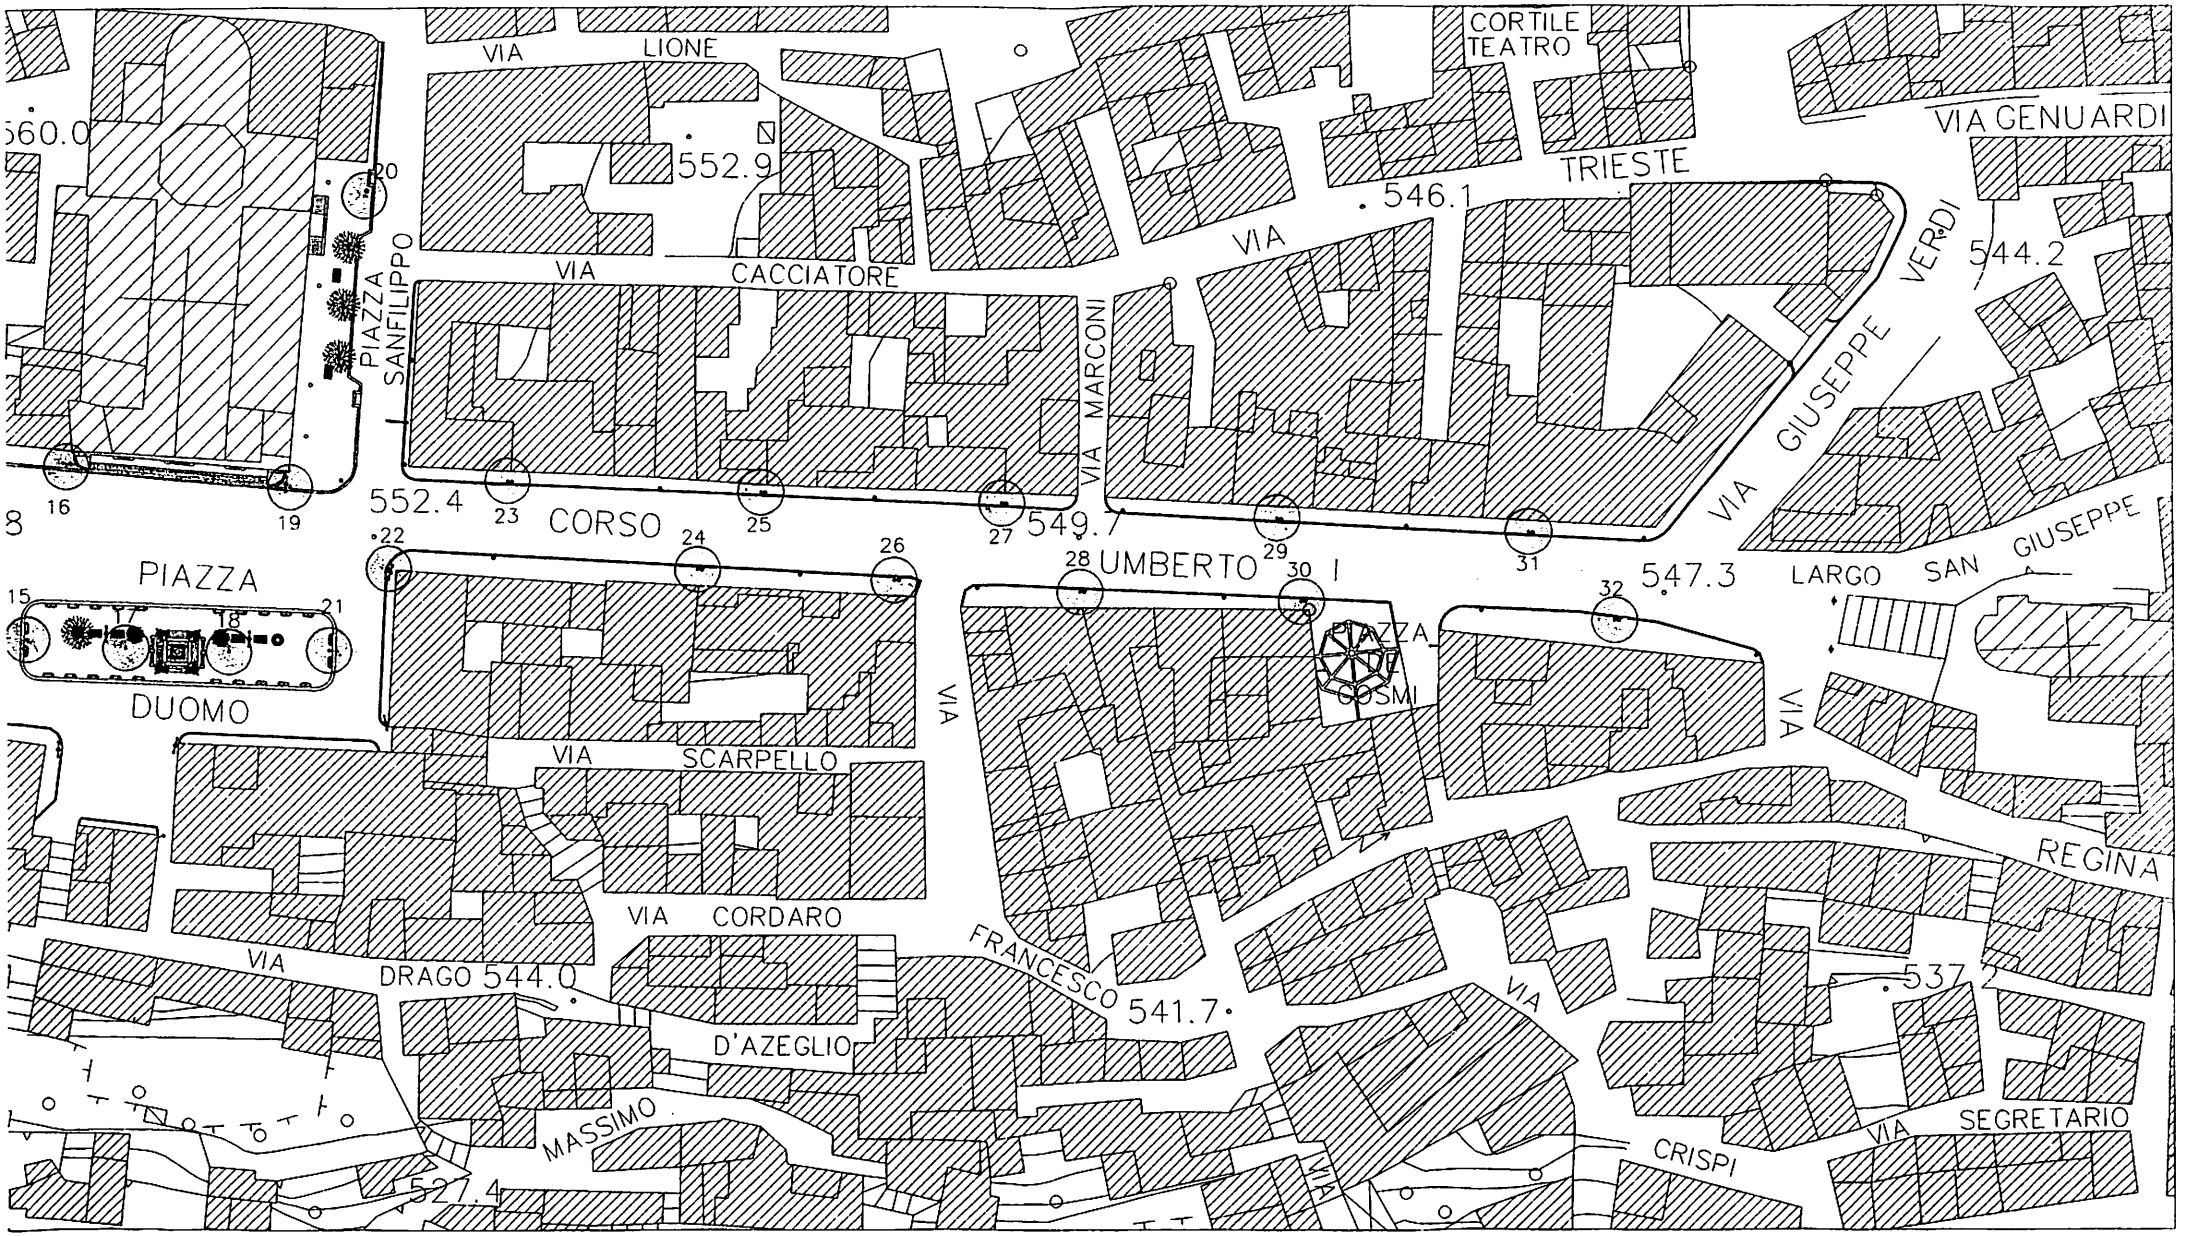

PLANIMETRIA POSIZIONAMENTO CESTINI SPAZZATURA

SCALA 1:1000

CESTINO SPAZZATURA

Che con Determinazione n. 21 del 03.02.2017 del Responsabile di P.O. n. 3 si è provveduto all'aggiudicazione definitiva del servizio di spezzamento, raccolta e trasporto allo smaltimento dei rifiuti solidi urbani differenziati e indifferenziati, compresi quelli assimilati, ed altri servizi di igiene pubblica all'interno dell'ARO di Casteltermini;

ATTESO che si intende migliorare il servizio di raccolta differenziata dei rifiuti dando la possibilità ai cittadini di buttare la carta in appositi contenitori nella zona compresa tra la via Roma, Piazza Duomo e Corso Umberto I°;

RITENUTO opportuno, pertanto, a tutela dell'ordine pubblico e per ragioni di decoro di collocare nelle vie di cui all'oggetto dei cestini buttacarta;

VISTO l'elaborato tecnico, allegato alla presente proposta come parte integrante e sostanziale di essa, più precisamente denominato Allegato "A", da dove si evince l'esatta ubicazione dei cestini nelle vie di che trattasi;

ATTESO che la collocazione dei cestini in argomento è stata proposta dalla Ditta aggiudicataria ATI Traina S.r.l. - I.CO.S. s.r.l. senza alcun costo aggiuntivo;

DATO ATTO che la presente determinazione non comporta spesa, in quanto non comporta riflessi diretti o indiretti sulla situazione economico-finanziaria o sul patrimonio dell'ente;

VISTI:
- la Determina sindacale n. 19 del 20.07.2017 con la quale sono state attribuite allo scrivente le funzioni di Responsabile del Servizio di P.O. 3;
- l'O.R.EE.L. e successive modifiche ed integrazioni
- l'art. 48 del T.U.E.L approvato con D.Lgs. 267/2000;
- l'art. 134, comma 4 del D. Lgs. 267/2000 (T.U.E.L.);
- lo Statuto comunale;

D E T E R M I N A

DI APPROVARE, per le motivazioni in premessa richiamate, la collocazione dei cestini gettacarte nella via Roma, Piazza Duomo e Corso Umberto I°;

COMUNE DI CASTELTERMINI

IL RESPONSABILE DI P.O. N. 3
Geom. Giuseppe Ballone

UFFICIO TECNICO

AREA TRE -SETTORE LL. PP.

DETERMINAZIONE N. 128 DEL 01.08.2017

OGGETTO: Collocazione cestini gettacarte nella via Roma, Piazza Duomo e Corso Umberto I°.

Visto di regolarità contabile attestante la copertura finanziaria, ai sensi del testo coordinato delle leggi regionali relative all'ordinamento degli Enti locali.

L'atto non comporta spesa per l'Ente

Casteltermini, lì 04/08/2017

Il Responsabile del Servizio
Rag. Teresa Spoto

CERTIFICATO DI PUBBLICAZIONE
IL RESPONSABILE DELLA PUBBLICAZIONE ON LINE

CERTIFICA

Che la presente determinazione è stata pubblicata all'albo pretorio on line del Comune dal _____ al _____, per quindici giorni consecutivi.

Dalla residenza Comunale, lì _____

IL RESPONSABILE DELLA PUBBLICAZIONE ON LINE