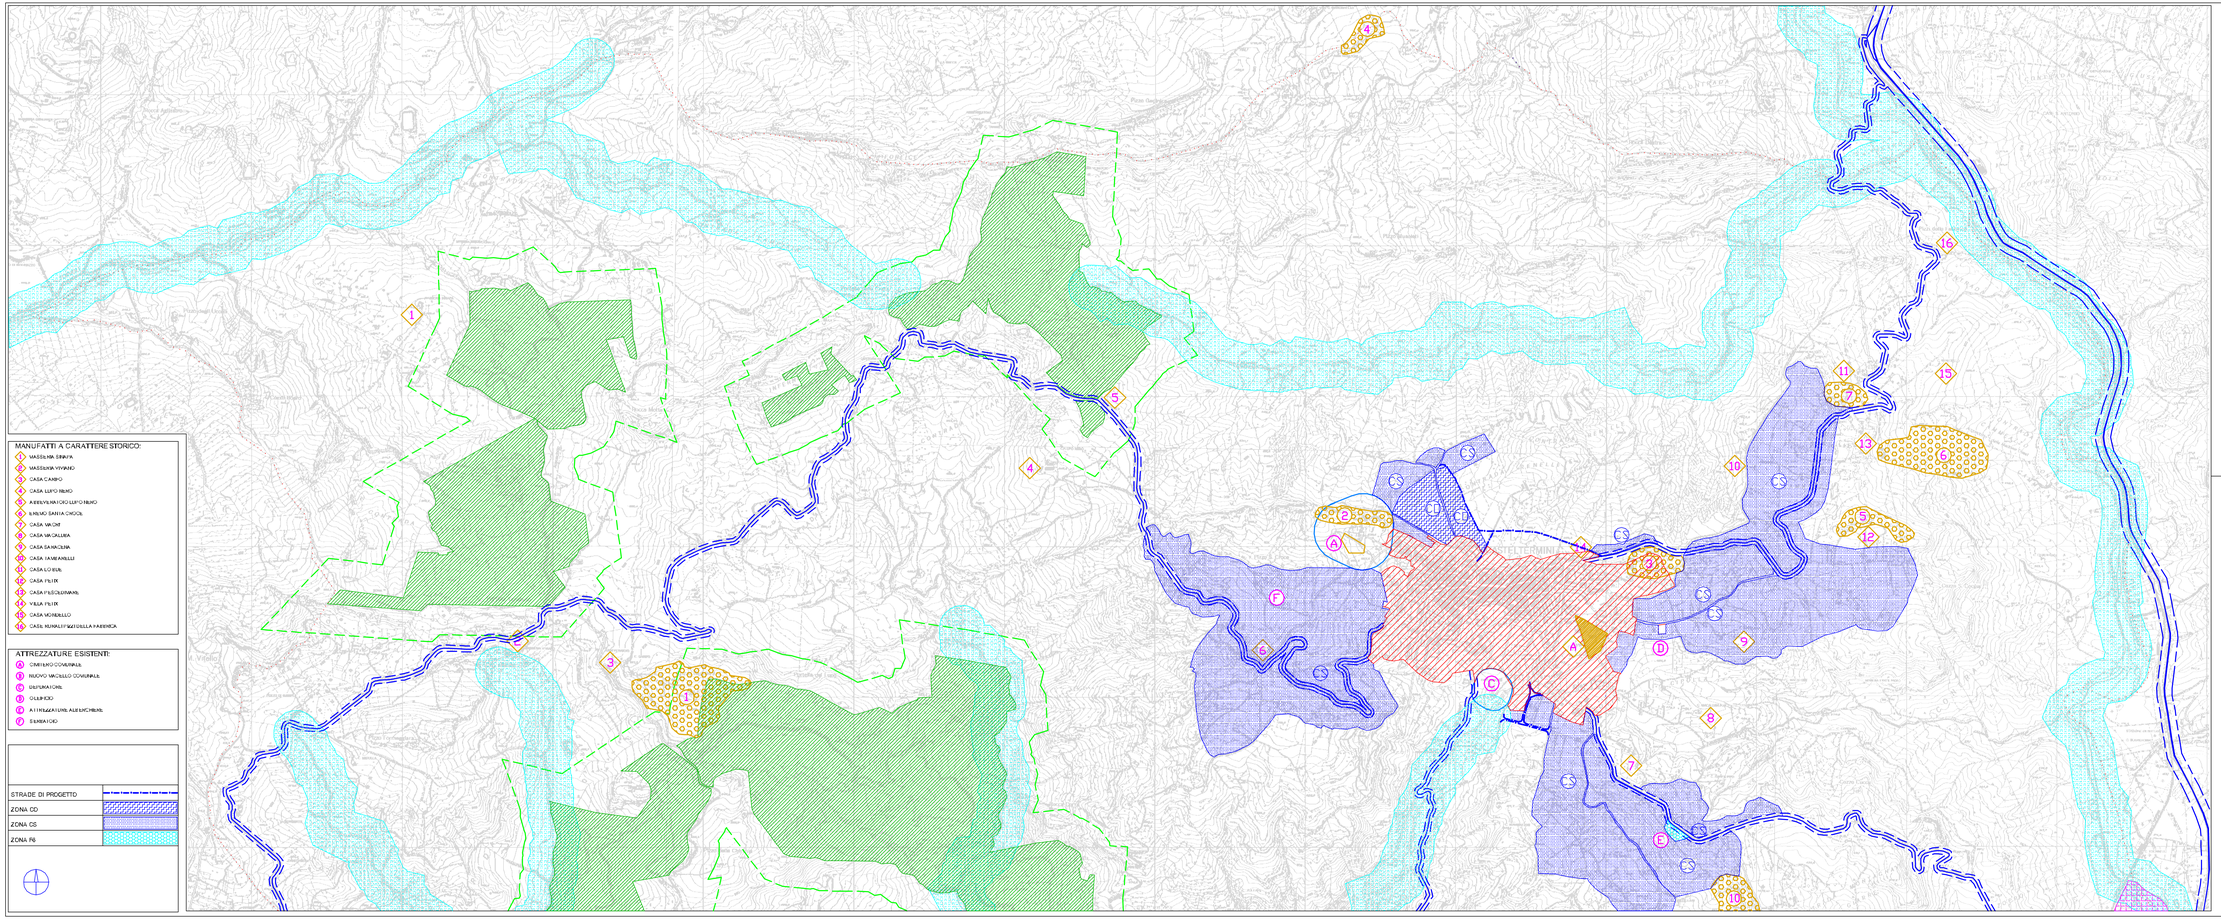

MANUFATTI A CARATTERE STORICO:

1. MASSERIA SINAPA
2. MASSERIA VIVIANO
3. CASA CAMBO
4. CASA LUPO RUMO
5. ABBEVERATOIO LUPO RUMO
6. MUMO SANTA CHIODI
7. CASA VACHI
8. CASA MACALUBA
9. CASA SAN CALOGERA
10. CASA TAMBARELLI
11. CASA LO BUE
12. CASA FELTR
13. CASA FILICUDIMARI
14. VILLA FELTR
15. CASA MORABELLO
16. CASE RURALI E MULINO DELLA FABRICA

ATTREZZATURE ESISTENTI:

- A CIMITERO COMUNALE
- B NUOVO MACELLO COMUNALE
- C DEPURATORE
- D DEPOSITO
- E ATTREZZATURE AGRICHIMIE
- F SERBATOIO

STRADE DI PROGETTO	
ZONA CD	
ZONA CS	
ZONA PE	

LA CITTA'

CENTRO URBANO	

AREE VINCOLATE

AREA FLUVIALE (L. 431/85 - L.R. 15/91)	
AREA BOSCHIVA (L.R. 78/76 - L.R. 16/96 - D.P.R. 28.06.2000)	
FASCIA DI RISPETTO AREA BOSCHIVA	
IMMOBILI VINCOLATI L. 1089/39	
1 VILLA MANFRIDA (V.1958)	
2 MASSERIA "CUGNO DEI SPAGNOLI" (1930/40)	
FASCIA DI RISPETTO IMMOBILI VINCOLATI	
AREE ARCHEOLOGICHE (L.R. 431/85)	

1. COZZO BARDUNA: Frammenti ceramici d'epoca greca, romana e medioevale e grotte.
2. CUDIA TINDARO SICINO: Tombe ad incavo e ad inumazione.
3. COZZO DELLA CUNTA: Frammenti ceramici d'età protostorica.
4. CUDIA MARCELLO: Tombe ad incavo e ad inumazione e frammenti ceramici d'età protostorica.
5. CASA FELTR: Frammenti ceramici d'età greca.
6. CASA FILICUDIMARI: Frammenti ceramici d'età protostorica e greca.
7. CASA LO BUE: Frammenti ceramici d'età protostorica e greca.
8. CUDIA SAN GIOVANNELLO MOVIOLI: Frammenti ceramici d'età protostorica e tombe a cappuccina e camera.
9. ROCCA FICARAZZI: Tombe a camera scavate nel pianoro e frammenti ceramici d'età protostorica e greca.
10. CUDIA FONTANAZZI: Tombe ad incavo e ad inumazione.
11. MONTE LICATA: Cinta muraria e tombe d'epoca greca e frammenti ceramici d'età protostorica.

VIABILITA'

STRADA STATALE 189	
STRADA PROVINCIALE	
FASCIA DI RISPETTO (D.P.R. 495/92)	
CONFINE COMUNALE	
FASCIA DI RISPETTO CIMITERIALE (R.D. 1265/34)	
AREA INDUSTRIALE	

COMUNE DI CASTELTERMINI

Provincia di Agrigento

PIANO REGOLATORE GENERALE

ELABORATO :

DISCIPLINA DEI SUOLI DEL TERRITORIO COMUNALE

SCALA: 1:10.000

N°: C 1.1

DATA: Dicembre 2007

I PROGETTISTI:

Arch. Francesco Bondelli — Ing. Vittorio Nocera

Arch. Michele Genuardi — Ing. Biagio Puglisi

REVISIONE 1.0 - DELIBERAZIONE C.C. N. 18 DEL 09.02.2006